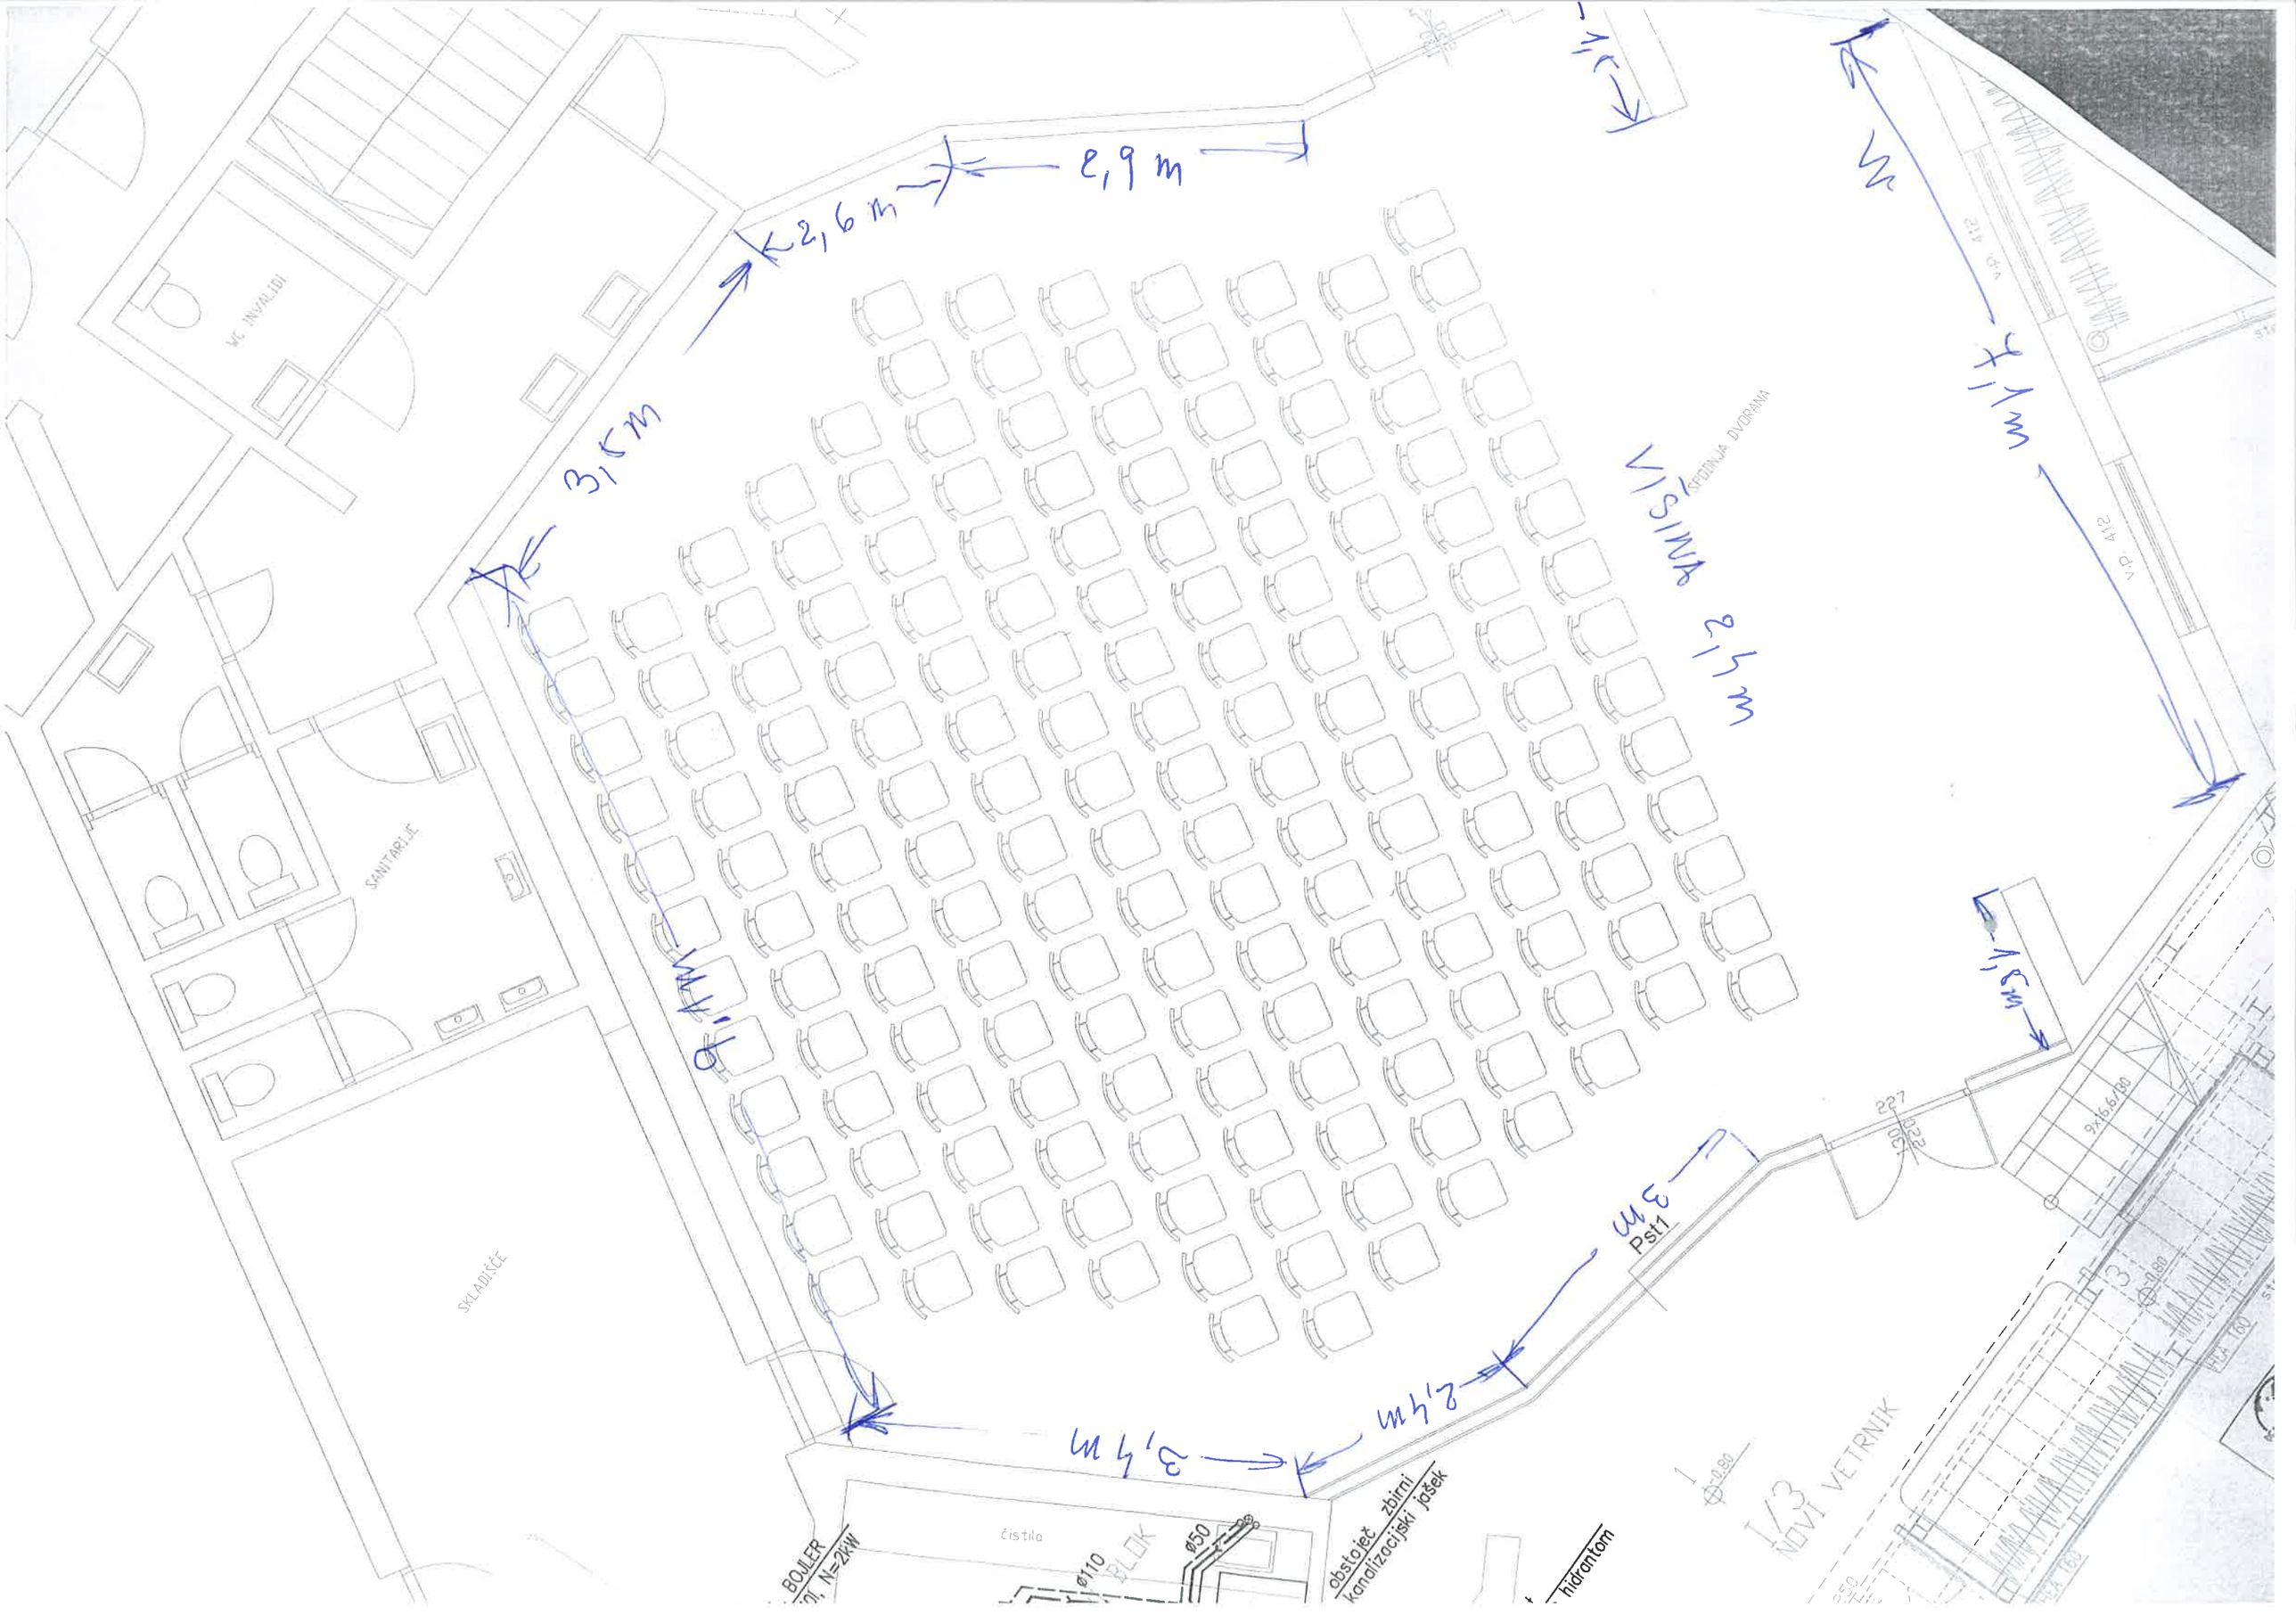
WC INVALIDI
SANITARIJE
SKLADIŠČE
3,15 m
2,6 m
2,9 m
1,1 m
VIŠINA 2,5 m
1,1 m
1,8 m
3,4 m
2,4 m
3 m
Pst1
3,4 m
Čistilo
BLOK
ø110
ø50
BOJLER
obstoječ. zbirni kanalizacijski jašek
hidrantom
227
9x16,6/60
V.P. 412
1/3
NOVI VETRNIK